


PLAN LOCAL D'URBANISME EYNE

eyne
terre
nature

PIECE V.B ANNEXES SANITAIRES V.B.2 Plans des réseaux

**ELABORATION
ARRÊT DE PROJET - 06.03.2026**



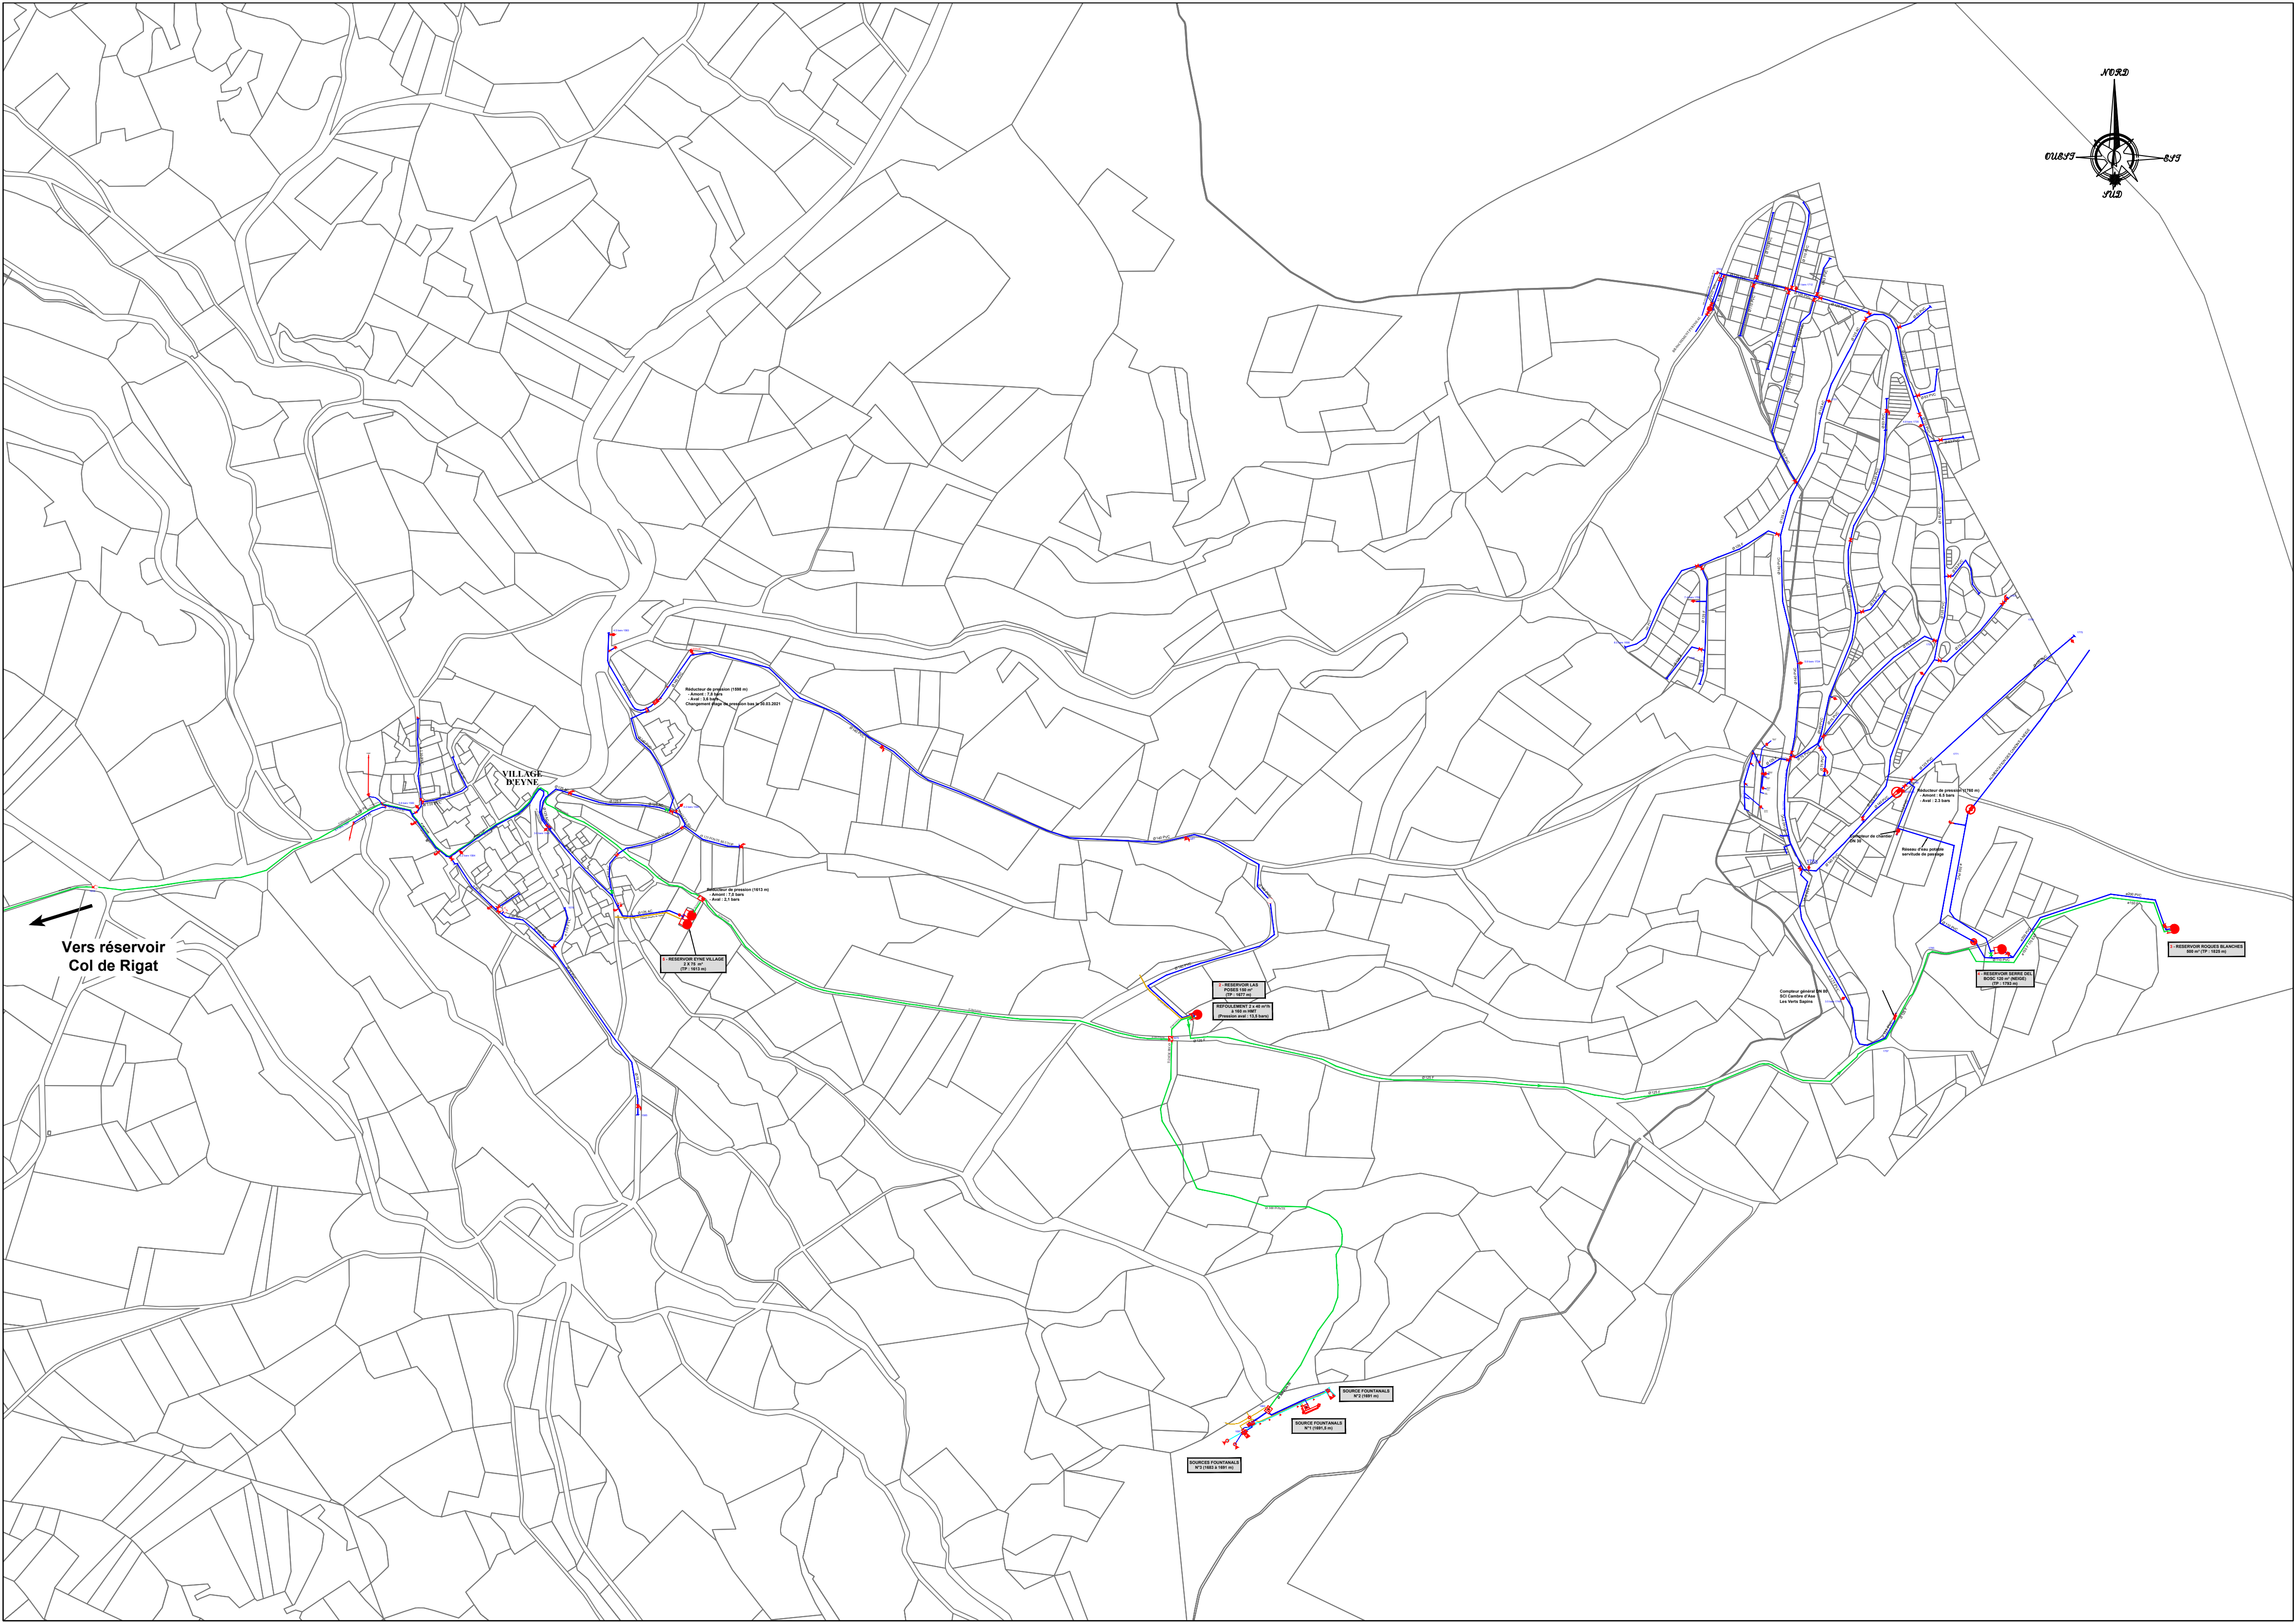


RESEAU D'ALIMENTATION EN EAU POTABLE
PLAN D'ENSEMBLE - ETAT INITIAL

ECHELLE : 1 / 4000

- | | | | |
|---|--|---|--------------------------------------|
|  | RESEAU D'ADDITION |  | RESERVOIR AVEC CHAMBRE DE VANNES |
|  | RESEAU DE DISTRIBUTION GRAVITAIRE |  | RESERVOIR SANS CHAMBRE DE VANNES |
|  | RESEAU DE DISTRIBUTION SURPRESSE |  | SOURCE |
|  | VANNE OUVERTE |  | PRISE D'EAU SUPERFICIELLE |
|  | VANNE FERMEE |  | BOITE A BOUE |
|  | VANNE SOUS TAMPON OUVERTE |  | POTEAU D'INCENDIE |
|  | VANNE SOUS TAMPON FERMEE |  | BOUCHE D'INCENDIE |
|  | VIDANGE |  | FONTAINE RACCORDEE AU RESEAU AEP |
|  | VIDANGE SOUS TAMPON |  | FONTAINE NON RACCORDEE AU RESEAU AEP |
|  | ELECTRO-VANNE OU VANNE MOTORISEE |  | BOUCHE D'ARROSAGE OU DE LAVAGE |
|  | VANNE DE REGULATION A COMMANDE HYDRAULIQUE | | |
|  | COMPTEUR | | |
|  | SURPRESSEUR | | |
|  | VENTOUSE | | |
|  | REDUCTEUR DE PRESSION | | |
|  | REPARTITEUR | | |
|  | BRIS CHARGE | | |

HPi HP INGENIERIE
1 rue Henri de Turenne
66100 Perpignan Tél: 04.68.07.10.16

05							
04							
03							
02							
01							
00	20/12/24	G.VIGUÉ				H.P.I.	
indice	date	établi par	visa	modification		vérifié par	visa

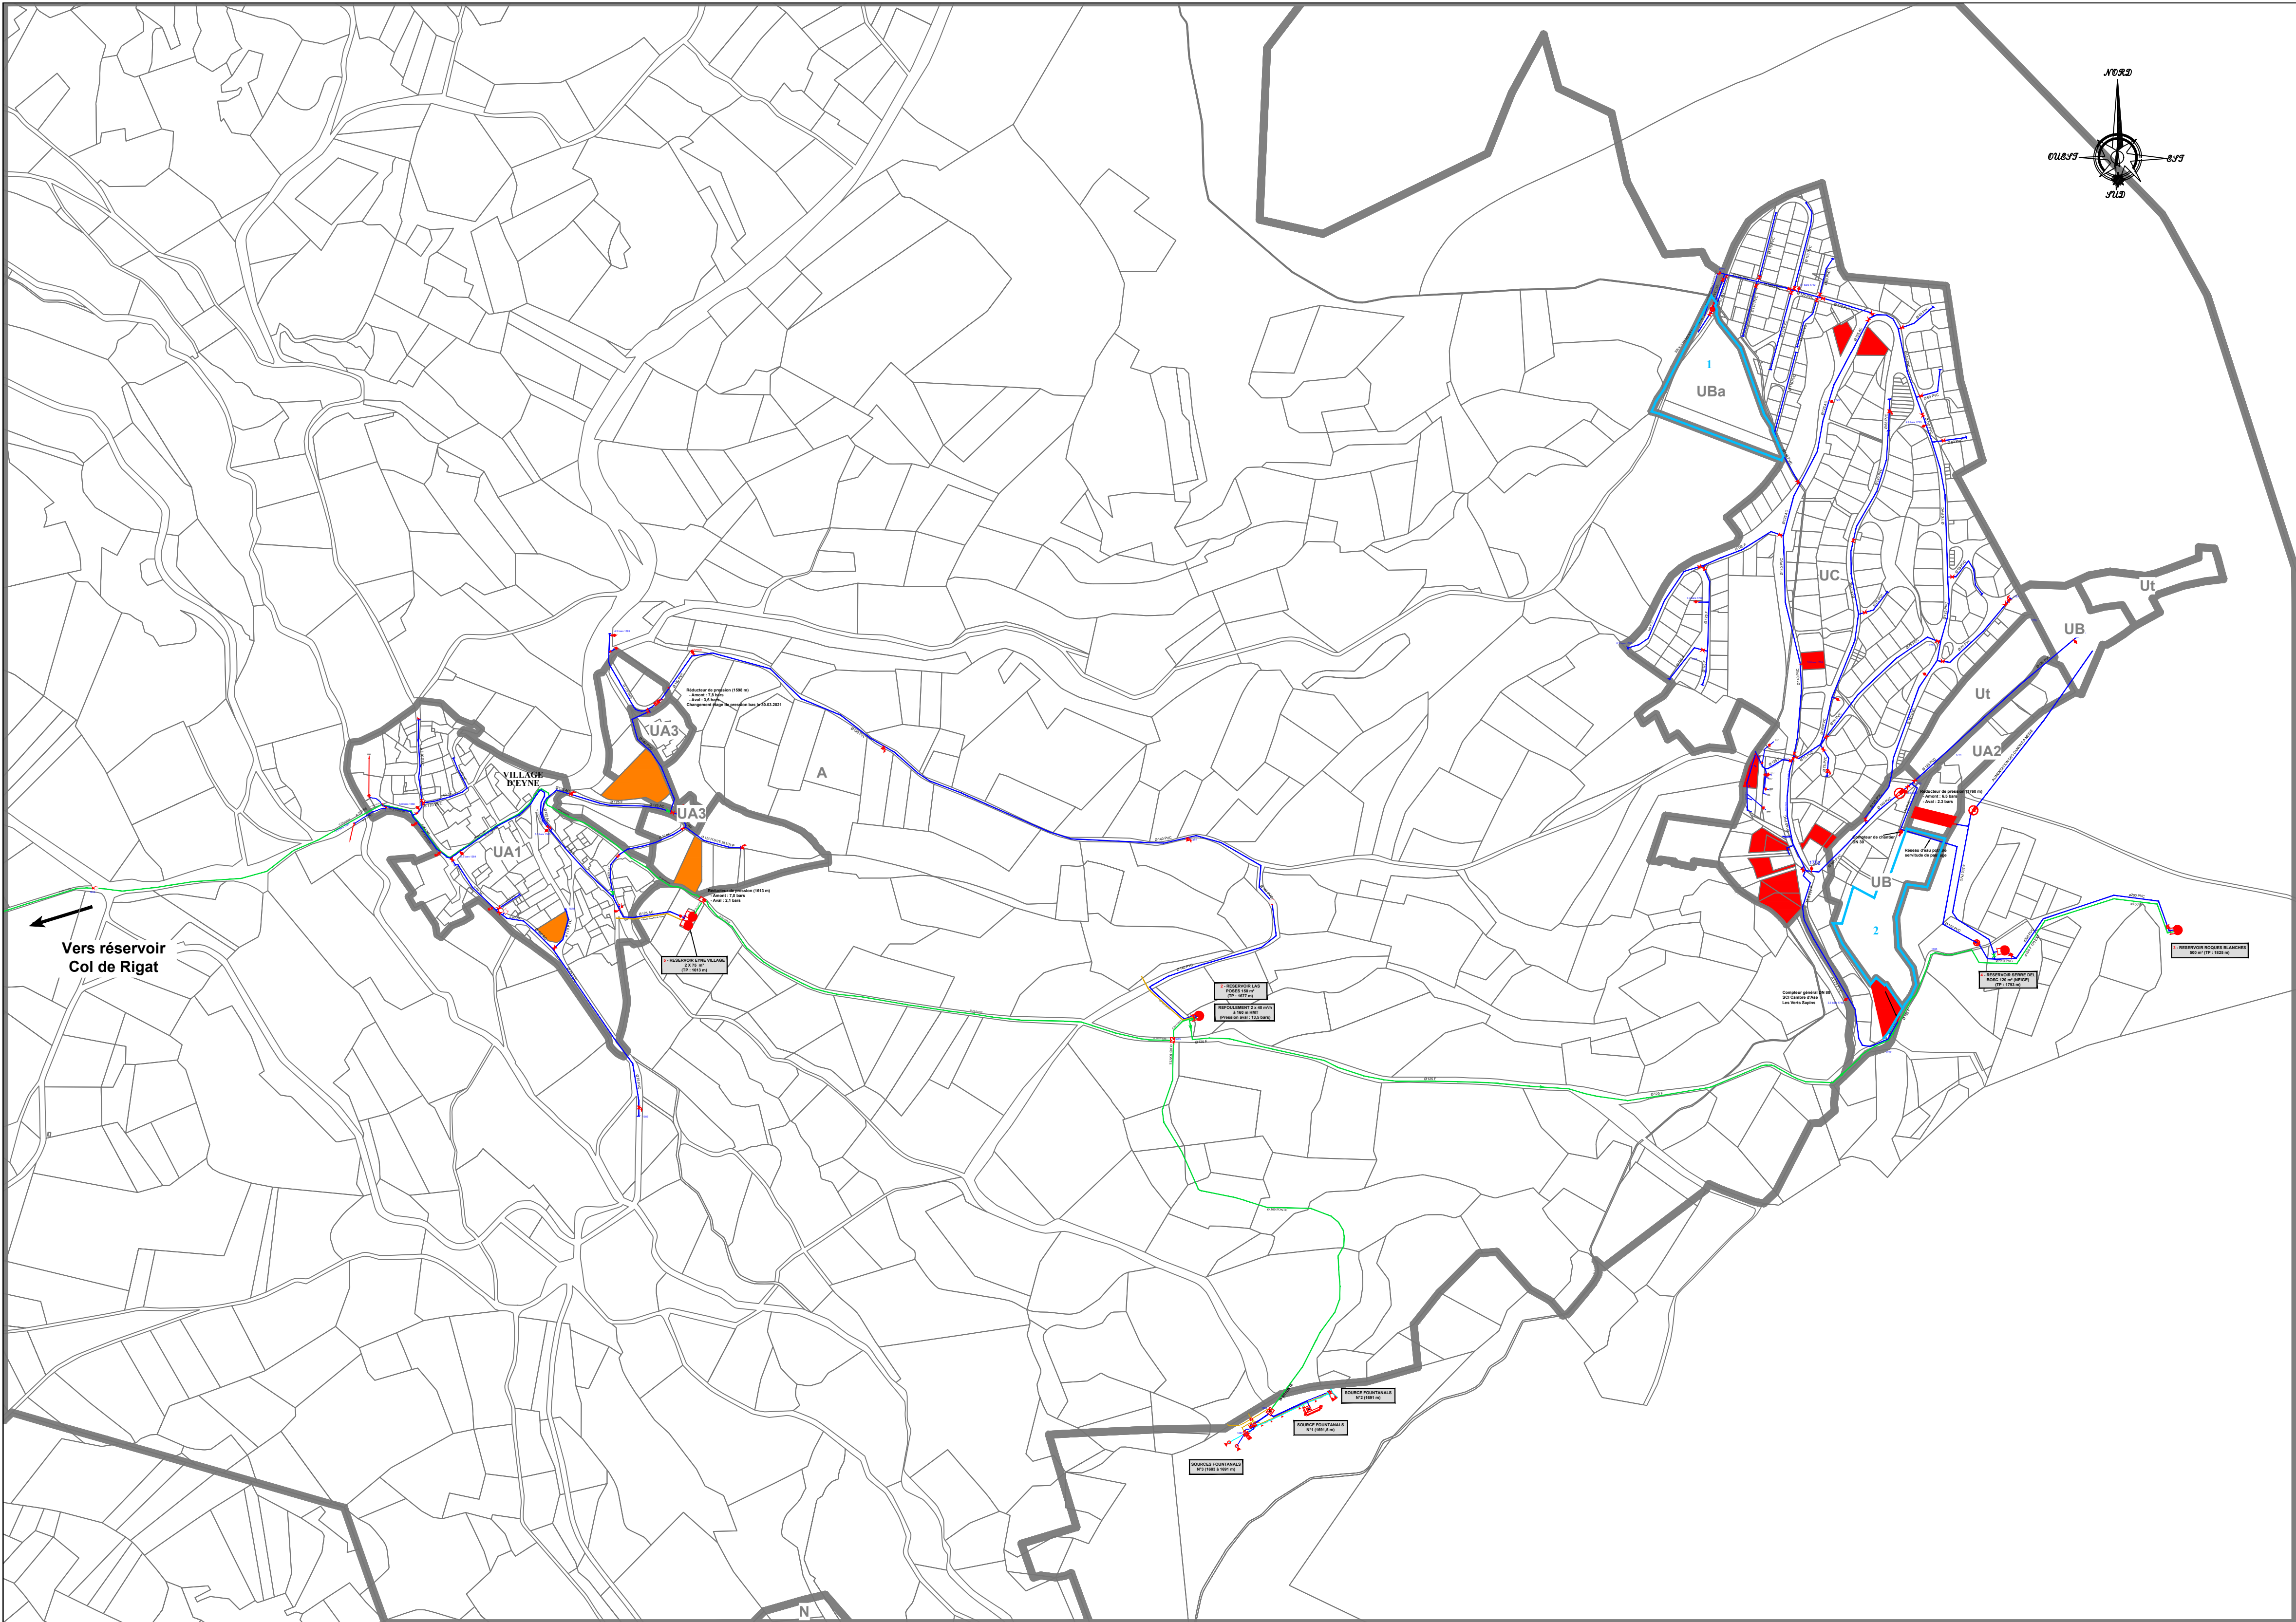

DEPARTEMENT DES PYRENEES-ORIENTALES

COMMUNE D'EYNE

RESEAU D'ALIMENTATION EN EAU POTABLE
PLAN D'ENSEMBLE - ETAT FINAL

LEGENDE :

RESEAU D'ADDITION

RESEAU DE DISTRIBUTION GRAVITAIRE

RESEAU DE DISTRIBUTION SURPRESSE

VANNE OUVERTE

VANNE FERMEE

VANNE SOUS TAMPON OUVERTE

VANNE SOUS TAMPON FERMEE

VIDANGE

VIDANGE SOUS TAMPON

ELECTRO-VANNE OU VANNE MOTORISEE

VANNE DE REGULATION A COMMANDE HYDRAULIQUE

COMPTEUR

SURPRESSEUR

VENTOUSE

REDUCTEUR DE PRESSION

REPARTITEUR

BRISE CHARGE

RESERVOIR AVEC CHAMBRE DE VANNES

RESERVOIR SANS CHAMBRE DE VANNES

SOURCE

PRISE D'EAU SUPERFICIELLE

BOITE A BOUE

POTEAU D'INCENDIE

BOUCHE D'INCENDIE

FONTAINE RACCORDEE AU RESEAU AEP

FONTAINE NON RACCORDEE AU RESEAU AEP

BOUCHE D'ARROSAGE OU DE LAVAGE

Zonage PLU

DENTS CREUSES

Dents creuses (village) : 4 logements (0,34 ha)

Dents creuses (station) : 13 logements (0,79 ha)

FRICHES

1 - Démolition / reconstruction : résidences principales

2 - Réhabilitation à vocation touristique

CRB



e

environnement

5, allée des Villas Amiel
66000 PERPIGNAN - FRANCE
Tél:04.68.82.62.60 Fax:04.68.88.98.25
Siège social : 40, Rue Courtelaine 66000 PERPIGNAN

05									
04									
03									
02									
01	03/02/25	A.BLANC						CRBE	
00	20/12/24	G.VIGUÉ						H.P.I.	
indice	date	établi par	visa	modification				vérifié par	visa

26 - TR - 1359

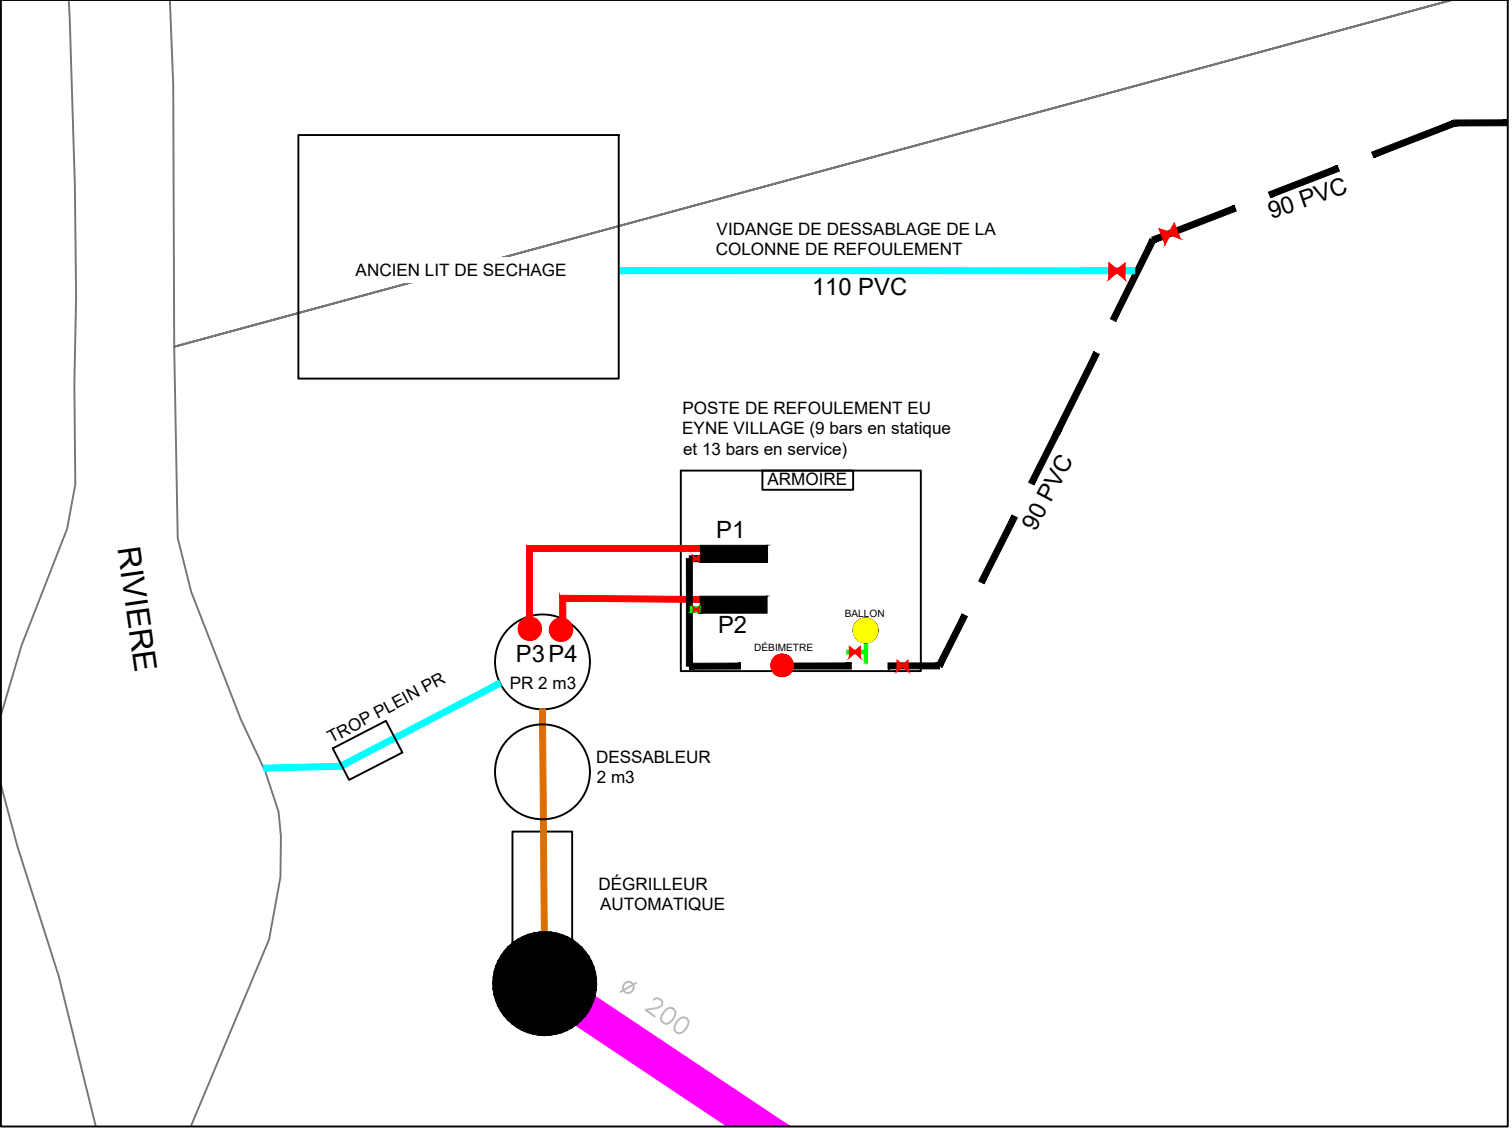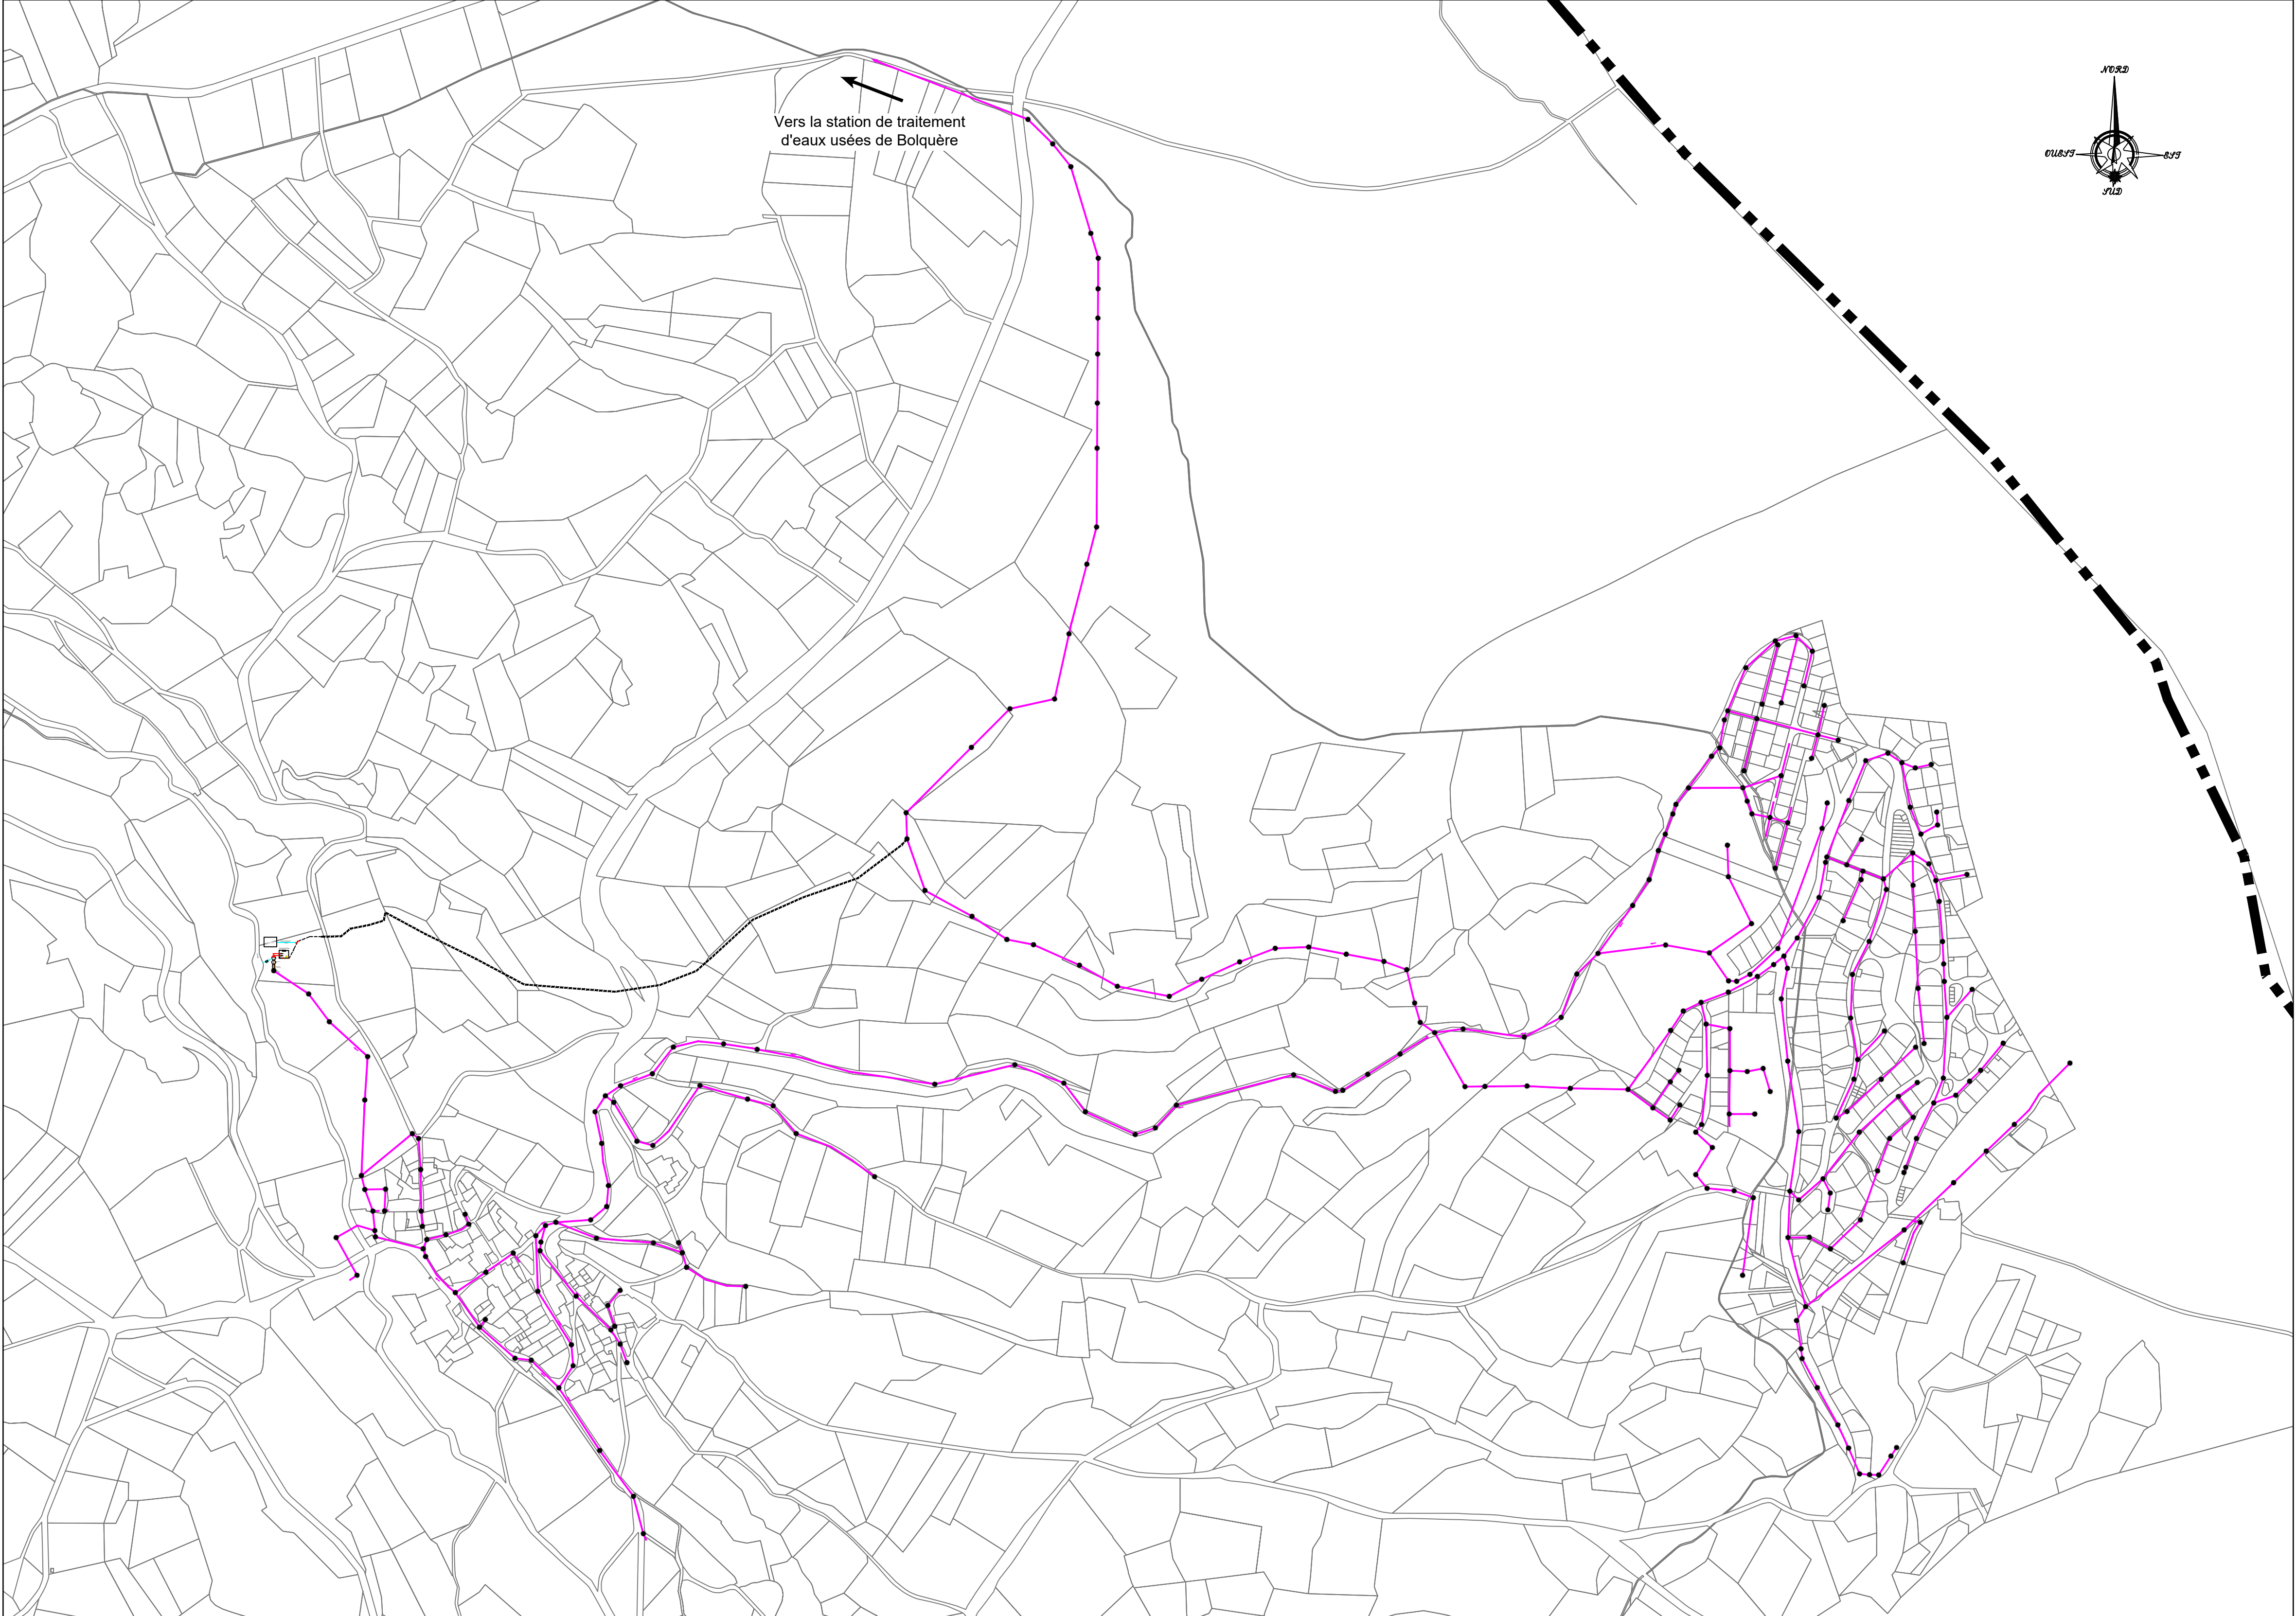

DEPARTEMENT DES PYRENEES-ORIENTALES

COMMUNE D'EYNE

RESEAU D'ASSAINISSEMENT DES EAUX USÉES
PLAN D'ENSEMBLE - ETAT INITIAL

LEGENDE :

RESEAU GRAVITAIRE

RESEAU DE REFOULEMENT

REGARD DE VISITE

SENS D'ECOULEMENT

ECHELLE : 1 / 4000

HPi


HP INGENIERIE

1 rue Henri de Turenne

66100 Perpignan Tél: 04.68.07.10.16

05						
04						
03						
02						
01						
00	20/12/24	G.VIGUÉ			H.P.I.	
indice	date	établi par	visa	modification	vérifié par	visa

06 -MG -01 - A

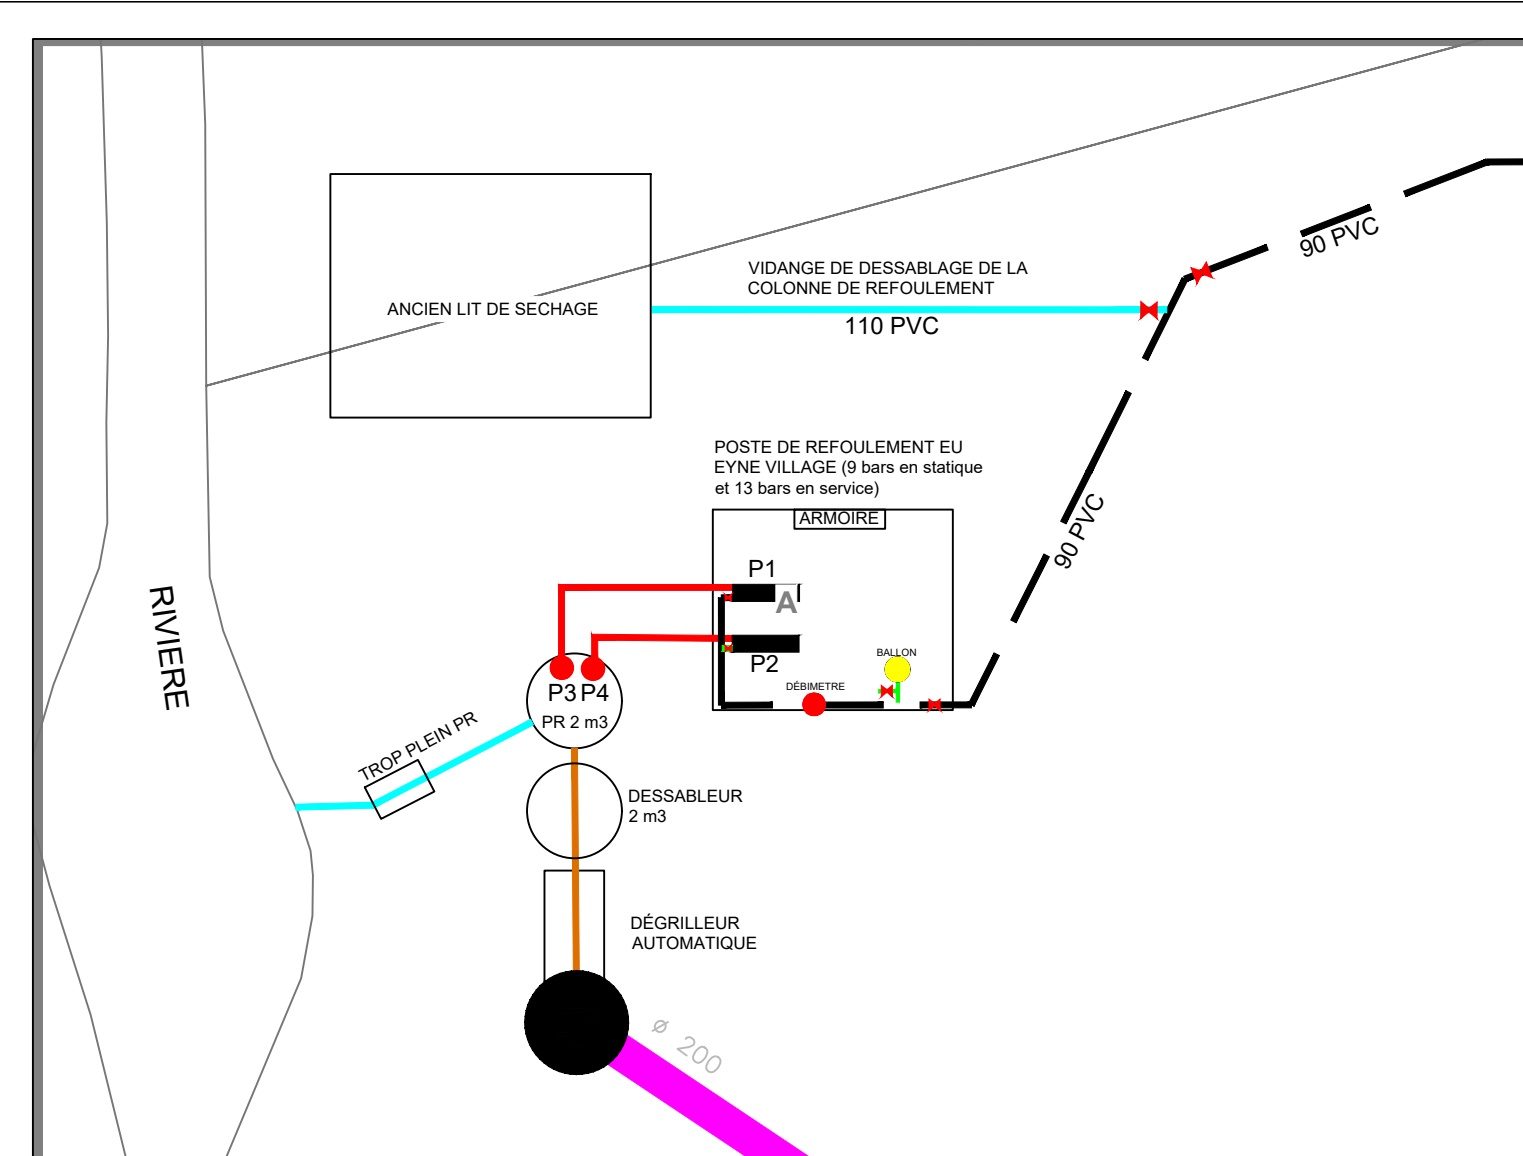


COMMUNE D'EYNE

ECHELLE : 1 / 4000

-  Zonage PLU
- DENTS CREUSES
-  Dents creuses (village) : 4 logements (0,34 ha)
-  Dents creuses (station) : 13 logements (0,79 ha)
- FRICHES
-  1 - Démolition / reconstruction : résidences principales
- 2 - Réhabilitation à vocation touristique

26 - TR - 1359

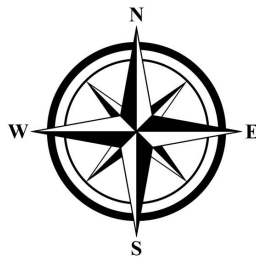


OTEIS Environnement et Infrastructures
Centre d'Affaires Equinoxe, 5 rue du Moulinas
66300 CABESTANY
www.oteis.fr



DOSSIER D'ENQUÊTE PUBLIQUE
Zonage de l'assainissement collectif/non collectif
des eaux usées
Commune de Eyne

- Réseau collectif existant
- - - - - Refoulement
- ⦿ Poste de relevage
- ▽ Station d'épuration
- Zone destinée à l'assainissement collectif
- Zone destinée à l'assainissement collectif (au terme des projets d'urbanisation)
- Zone destinée à l'assainissement non-collectif
- Ecart non raccordé actuellement (habitation)

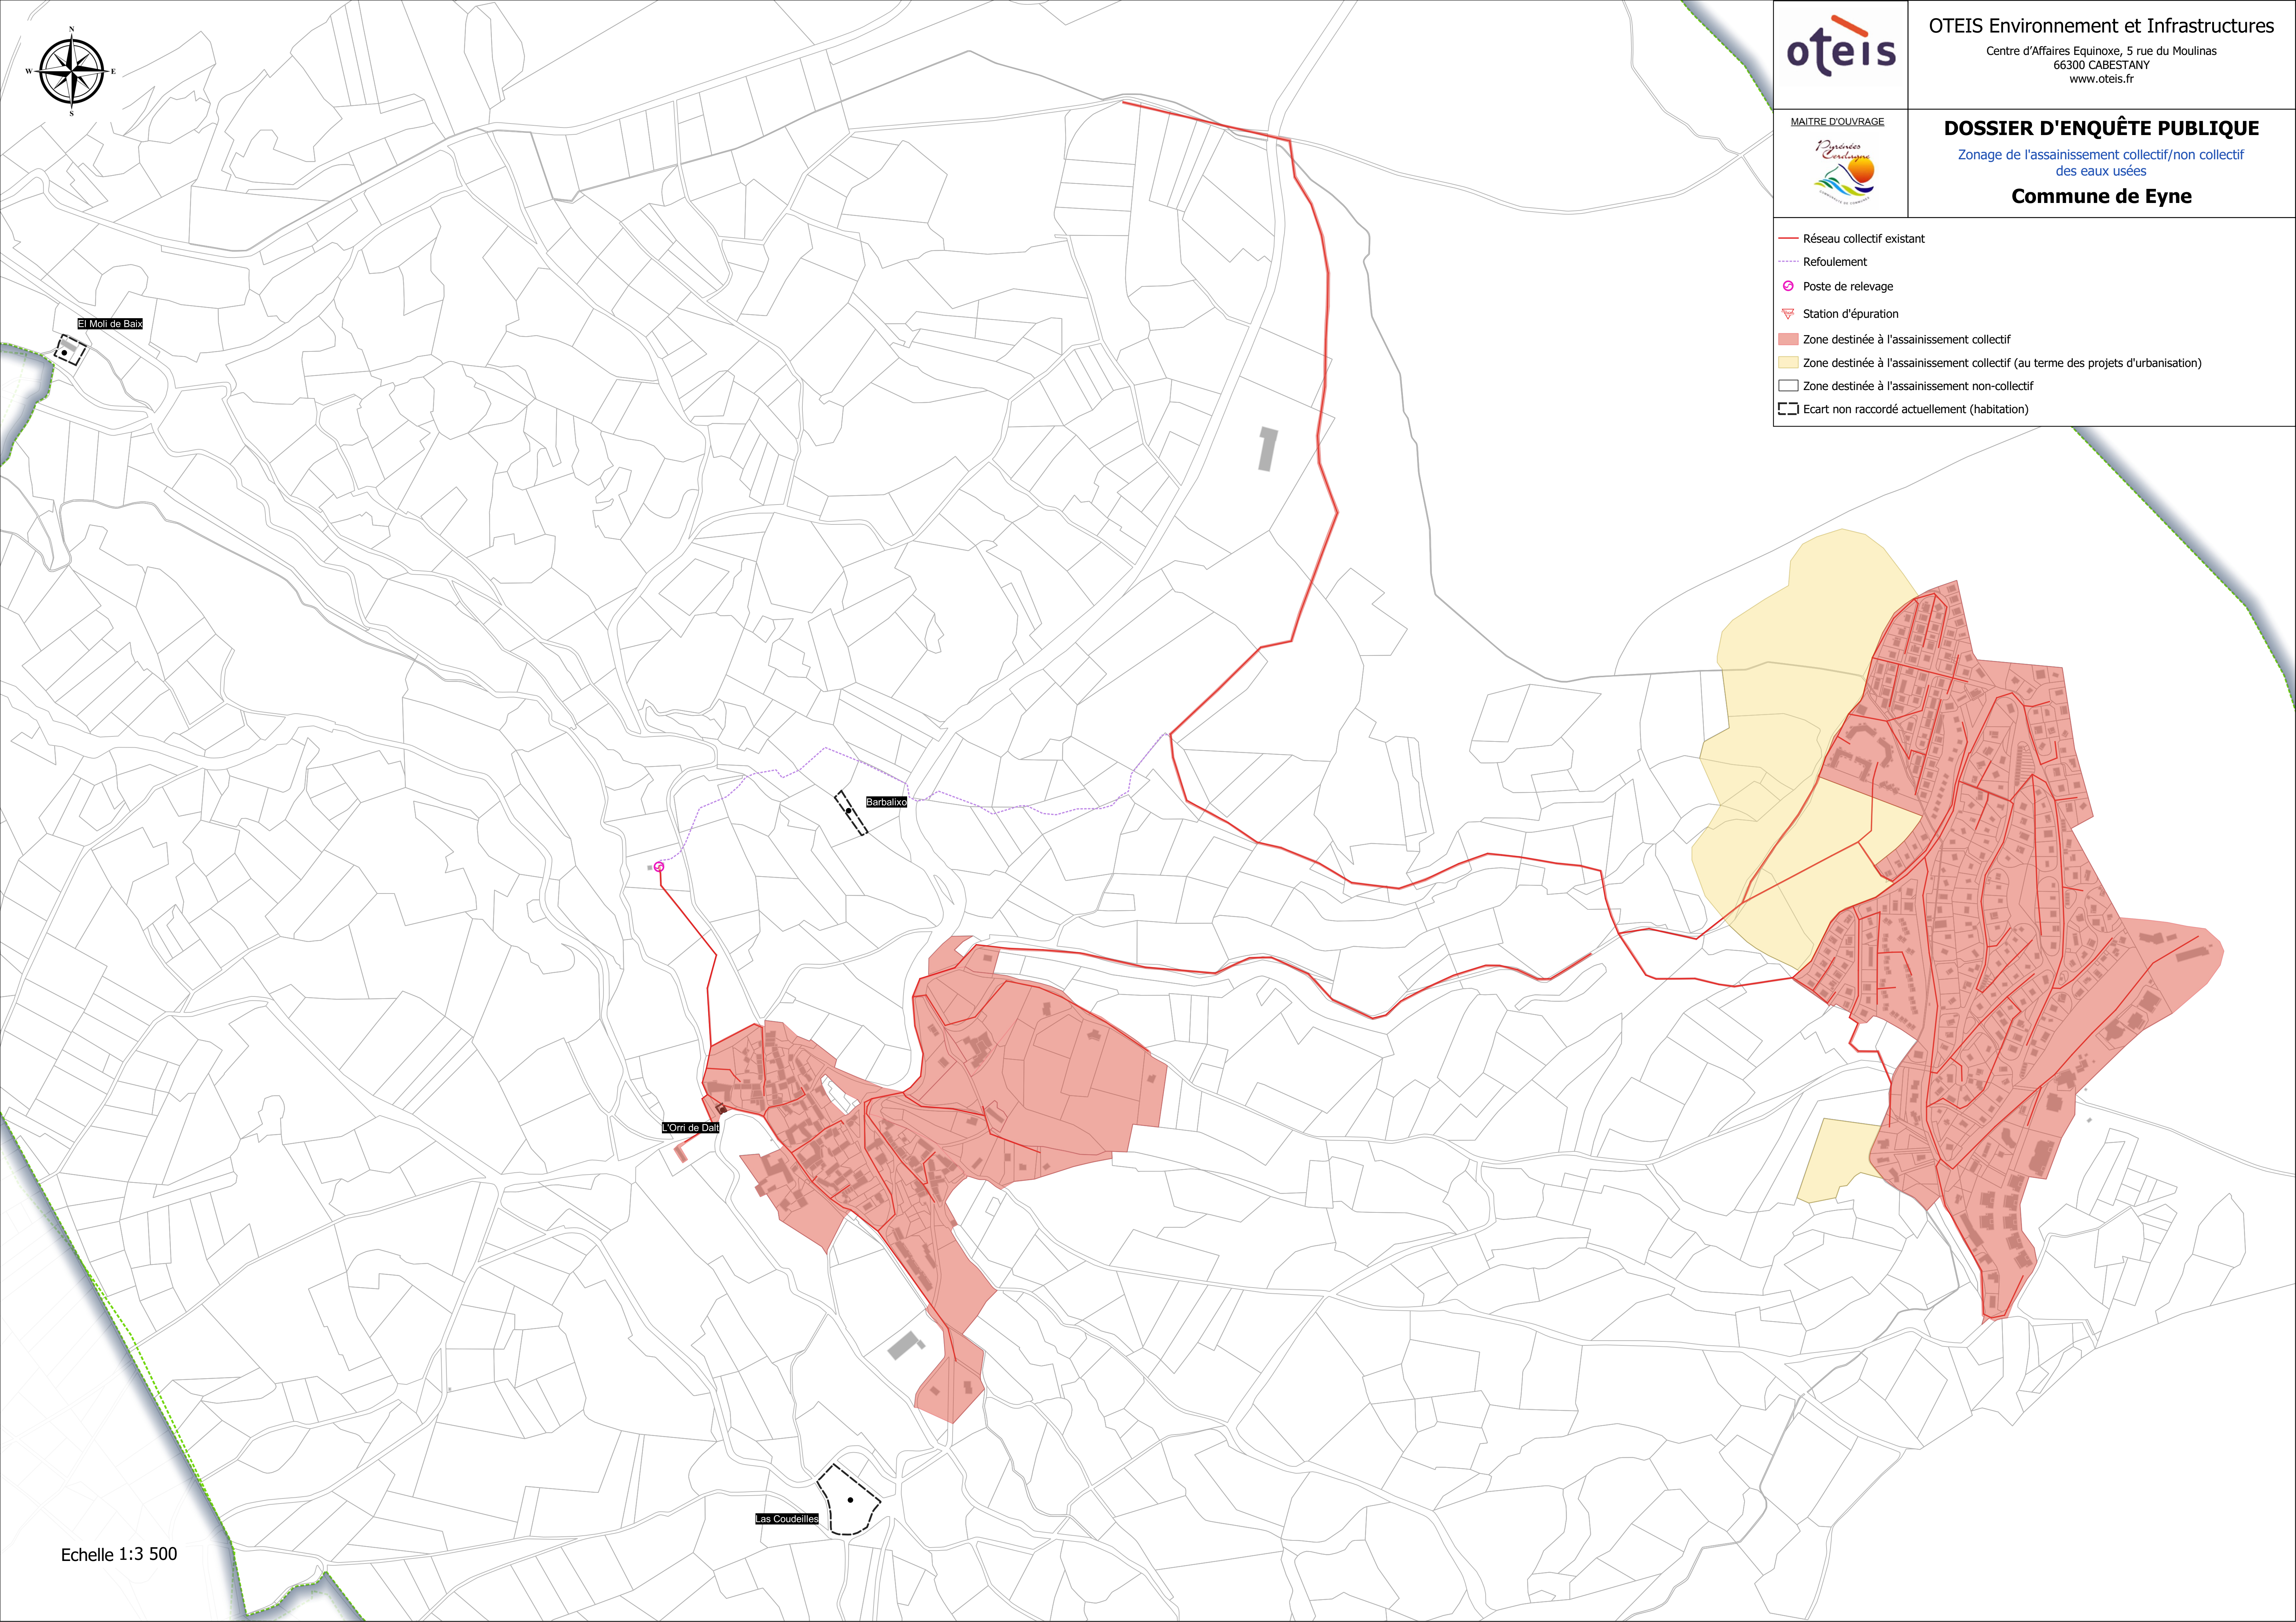

Echelle 1:3 500



COGEAM

Urbanisme / Paysage
Environnement

940 Avenue Eole - Tecnosud II
66 100 PERPIGNAN

contact@cogeam.fr
04.68.80.54.11
cogeam.fr



CRB ENVIRONNEMENT

Environnement

5 Allée des Villas Amiel
66 000 Perpignan

contact@crbe.fr
04.68.82.62.60
crbe.fr